


RZUT PRZYZIEMIA
SKALA 1:100

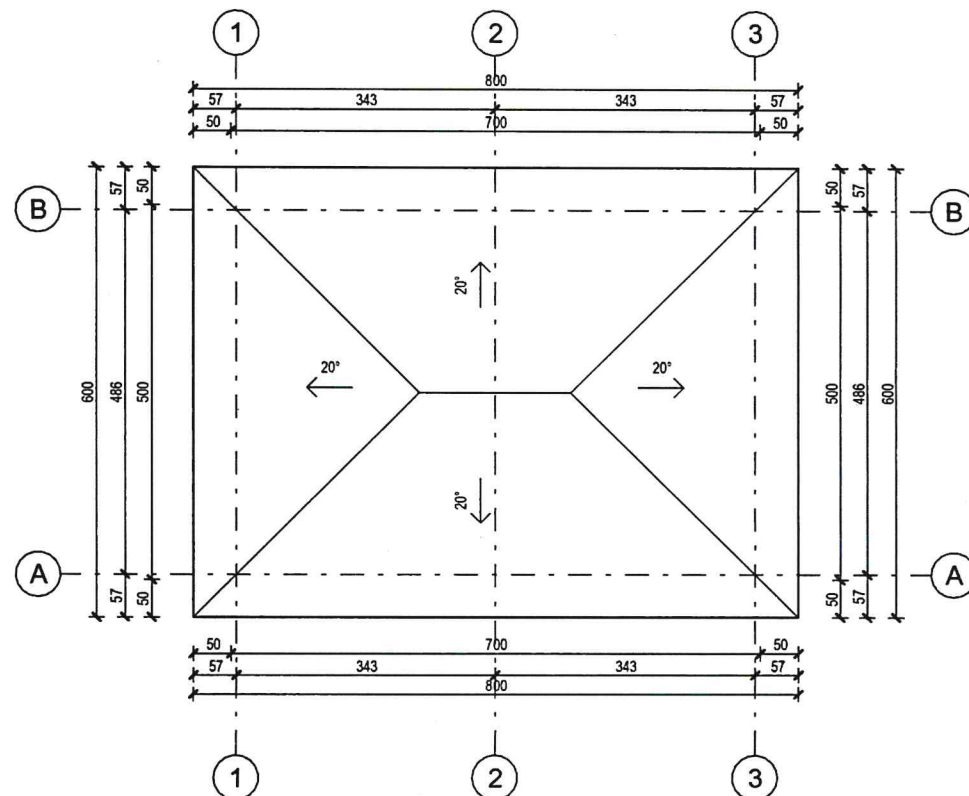

RZUT DACHU
SKALA 1:100