


ZAGOSPODAROWANIE SKWERU PRZY UL. MOSTOWEJ W TRZEBIATOWIE ETAP I

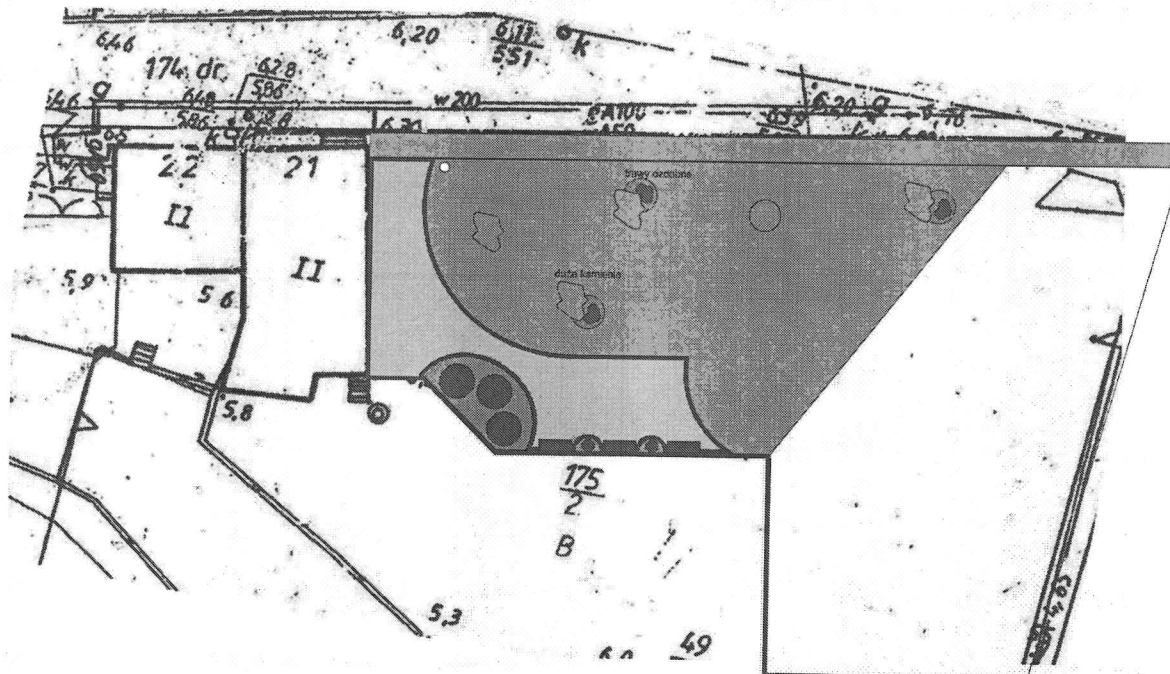

SKALA 1:200